

MASZyny I URZĄDZENIA TRANSPORTOWE	NORMA BRANŻOWA	BN-66
	Rozjazdy wąskotorowe <b>Wkładki krzyżowe 24</b> Wymiary	1721-26
		Grupa katalogowa IV 41

**1. Przedmiot normy.** Przedmiotem normy są wymiary wkładek krzyżowych stosowanych w krzyżownicach rozjazdów wąskotorowych dla torów wykonanych z szyn S24 wg PN-57/H-93422.


**2. Przykład oznaczenia** wkładki krzyżowej do krzyżownicy rozjazdu o skosie 1:3, toru wykonanego z szyn S24:

WKŁADKA KRZYŻOWA 24/1:3 BN-66/1721-26

**3. Normy związane**

PN-57/H-93422 Szyny kolejowe pośrednie

**4. Wymiary w mm**

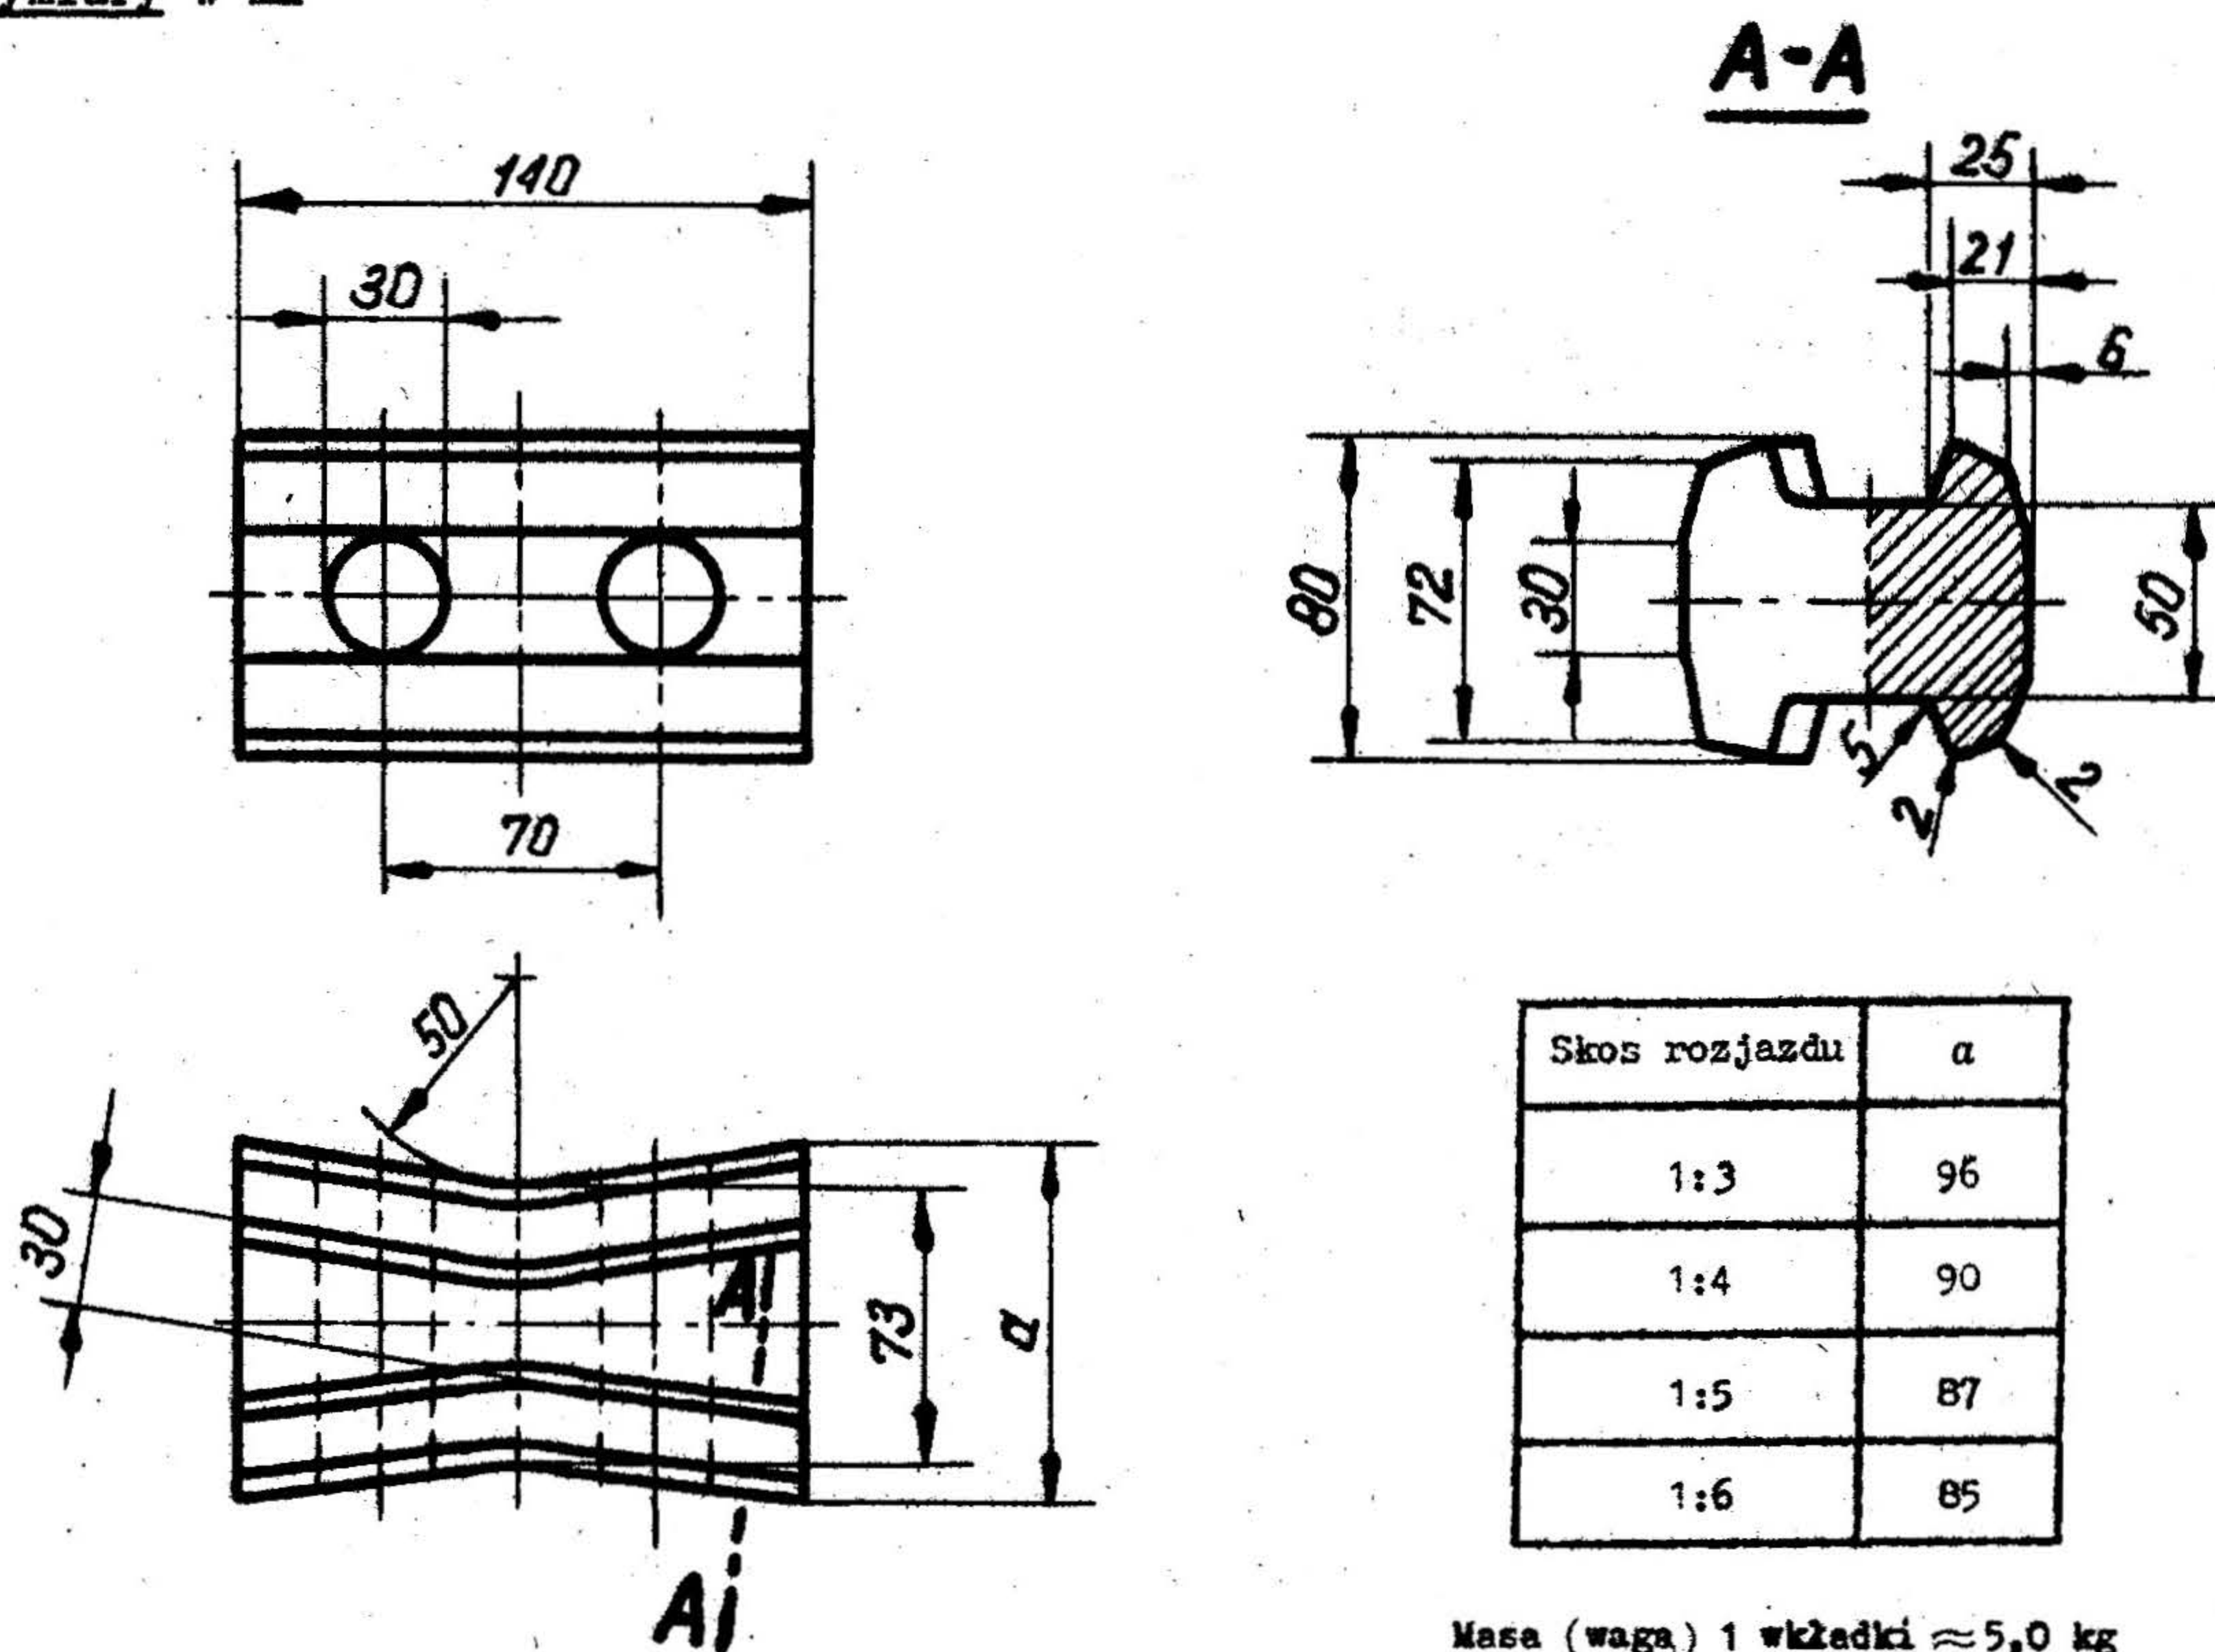

K O N I E C

INFORMACJE DODATKOWE do BN-66/1721-26

Rysunki wykonawcze znajdują się w Biurze Projektów Zakładów Przeróbki Mechanicznej Węgla „Separator”, Oddział Sosnowiec.

Zakłady Konstrukcyjno-Mechanizacyjne Przemysłu Węglowego  
Ustanowiona przez Ministra Górnictwa i Energetyki dnia 19 grudnia 1966 r.  
jako norma obowiązująca w zakresie produkcji od dnia 1 kwietnia 1967 r.  
(Mon. Pol. nr 17/1967 poz. 89)